



L'Eau Vive

Annexe A


Page 1 de 5

Le présent document fait partie
intégrante du contrat préliminaire
no. _____



Élévation Nord

Élévation Est

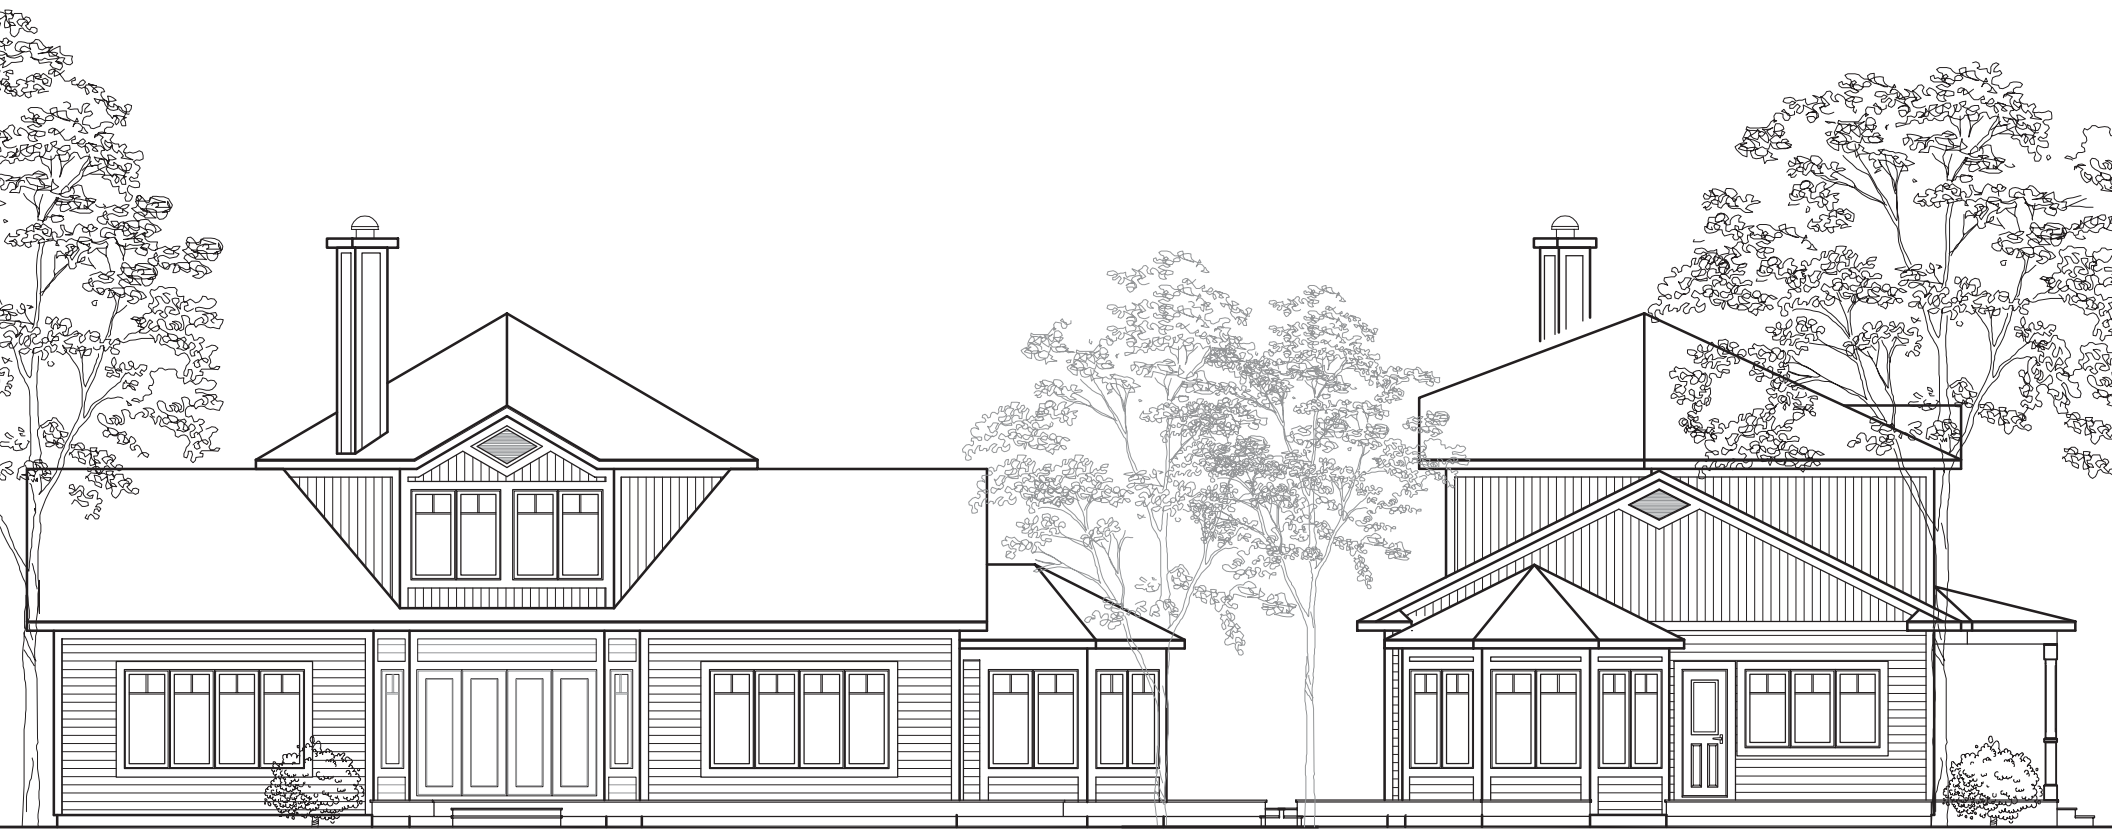

Élévation Sud

Élévation Ouest

Maison idéale pour un bord de l'eau, ou un terrain avec une vue magnifique. Modèle plein pied avec chambre des maîtres et sa suite (walk-in et salle d'eau privée) au rez-de-chaussée, ainsi que des espaces de vie à aire ouverte : cuisine, salle à manger, salon. A l'étage, deux autres grandes chambres partagent une salle d'eau et un grand séjour lumineux. Les murs à angles intérieurs confèrent à l'espace une originalité agréable. Une véranda moustiquaires sont offerte en option.