



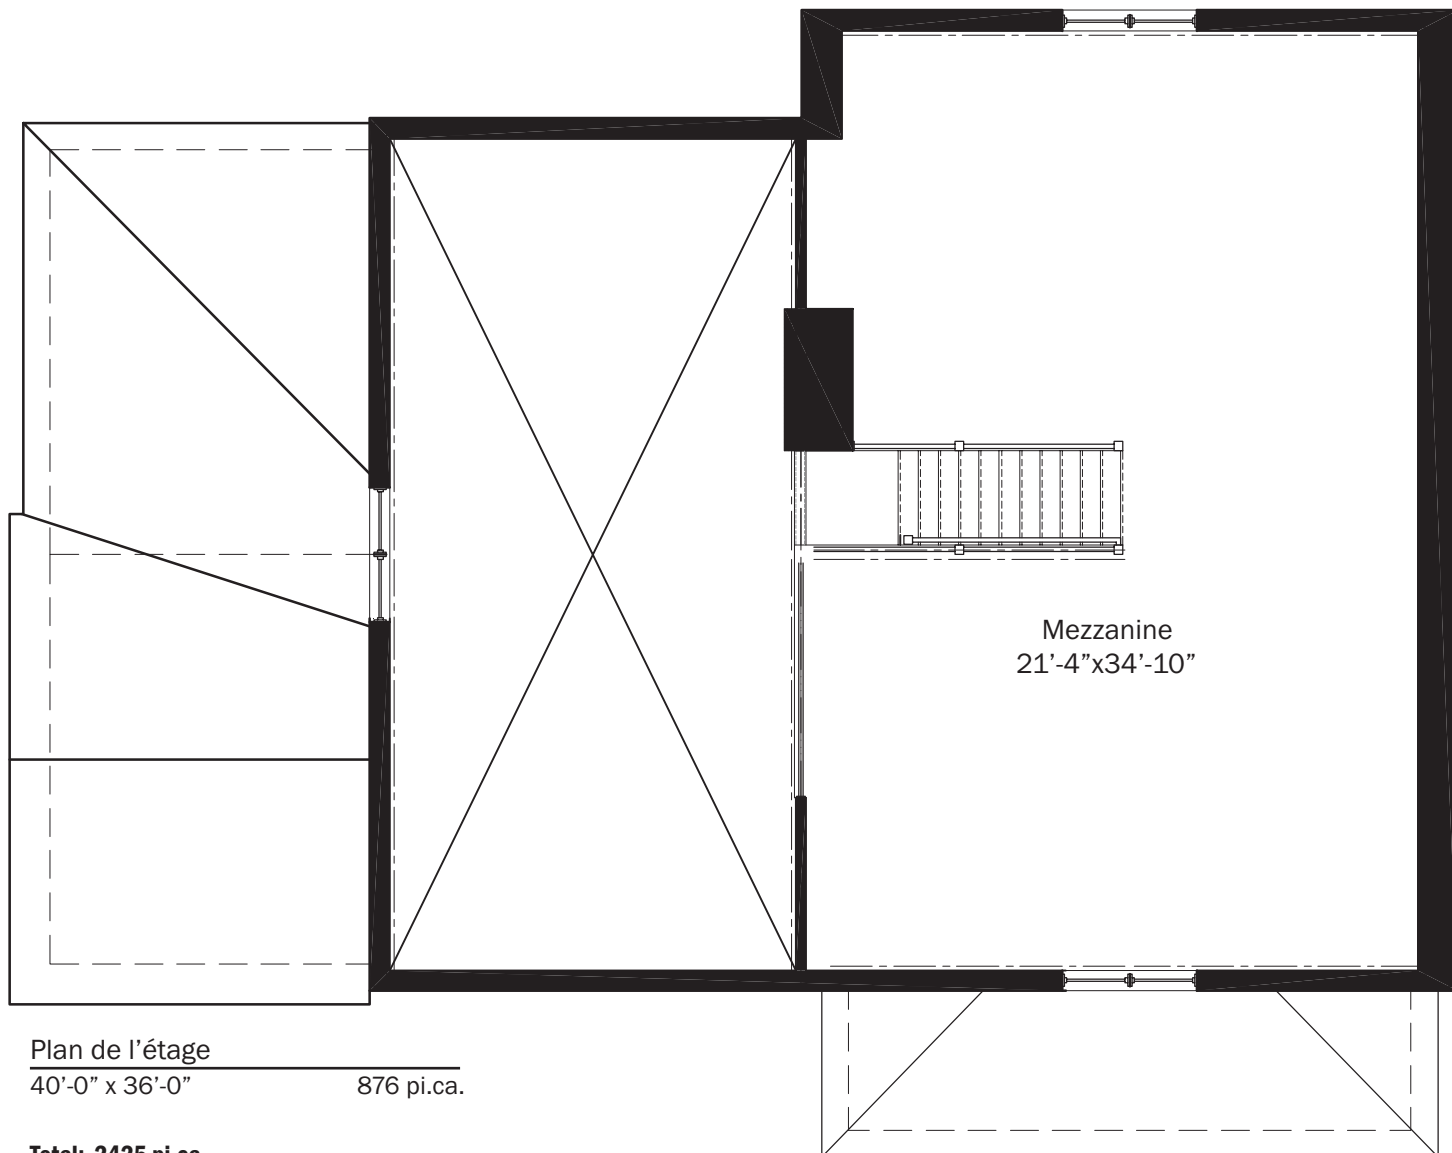

Le Saint-Germain

Page 2 de 5

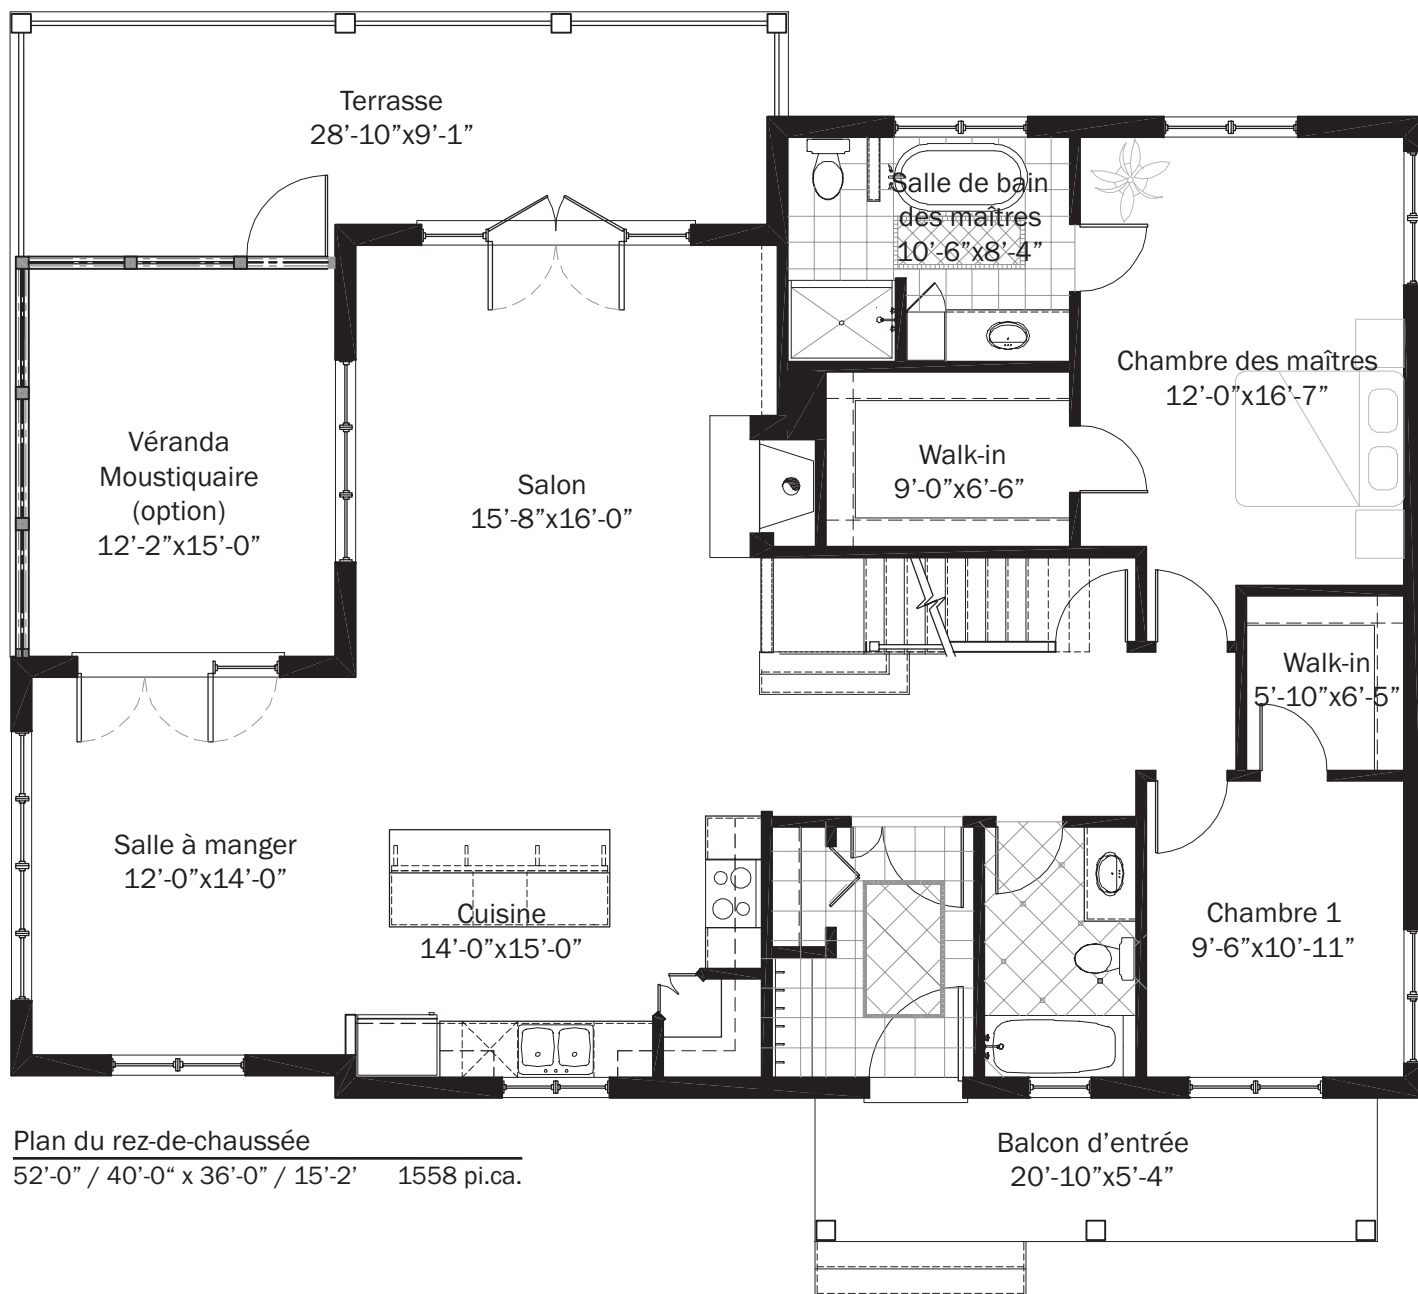

Ces dessins sont protégés par les droits d'auteur.
Il est interdit de les reproduire sous toute forme que ce soit sans l'approbation
de l'architecte. Toutes les dimensions sont approximatives.
Des changements peuvent être apportés sans préavis
Document non contractuel.